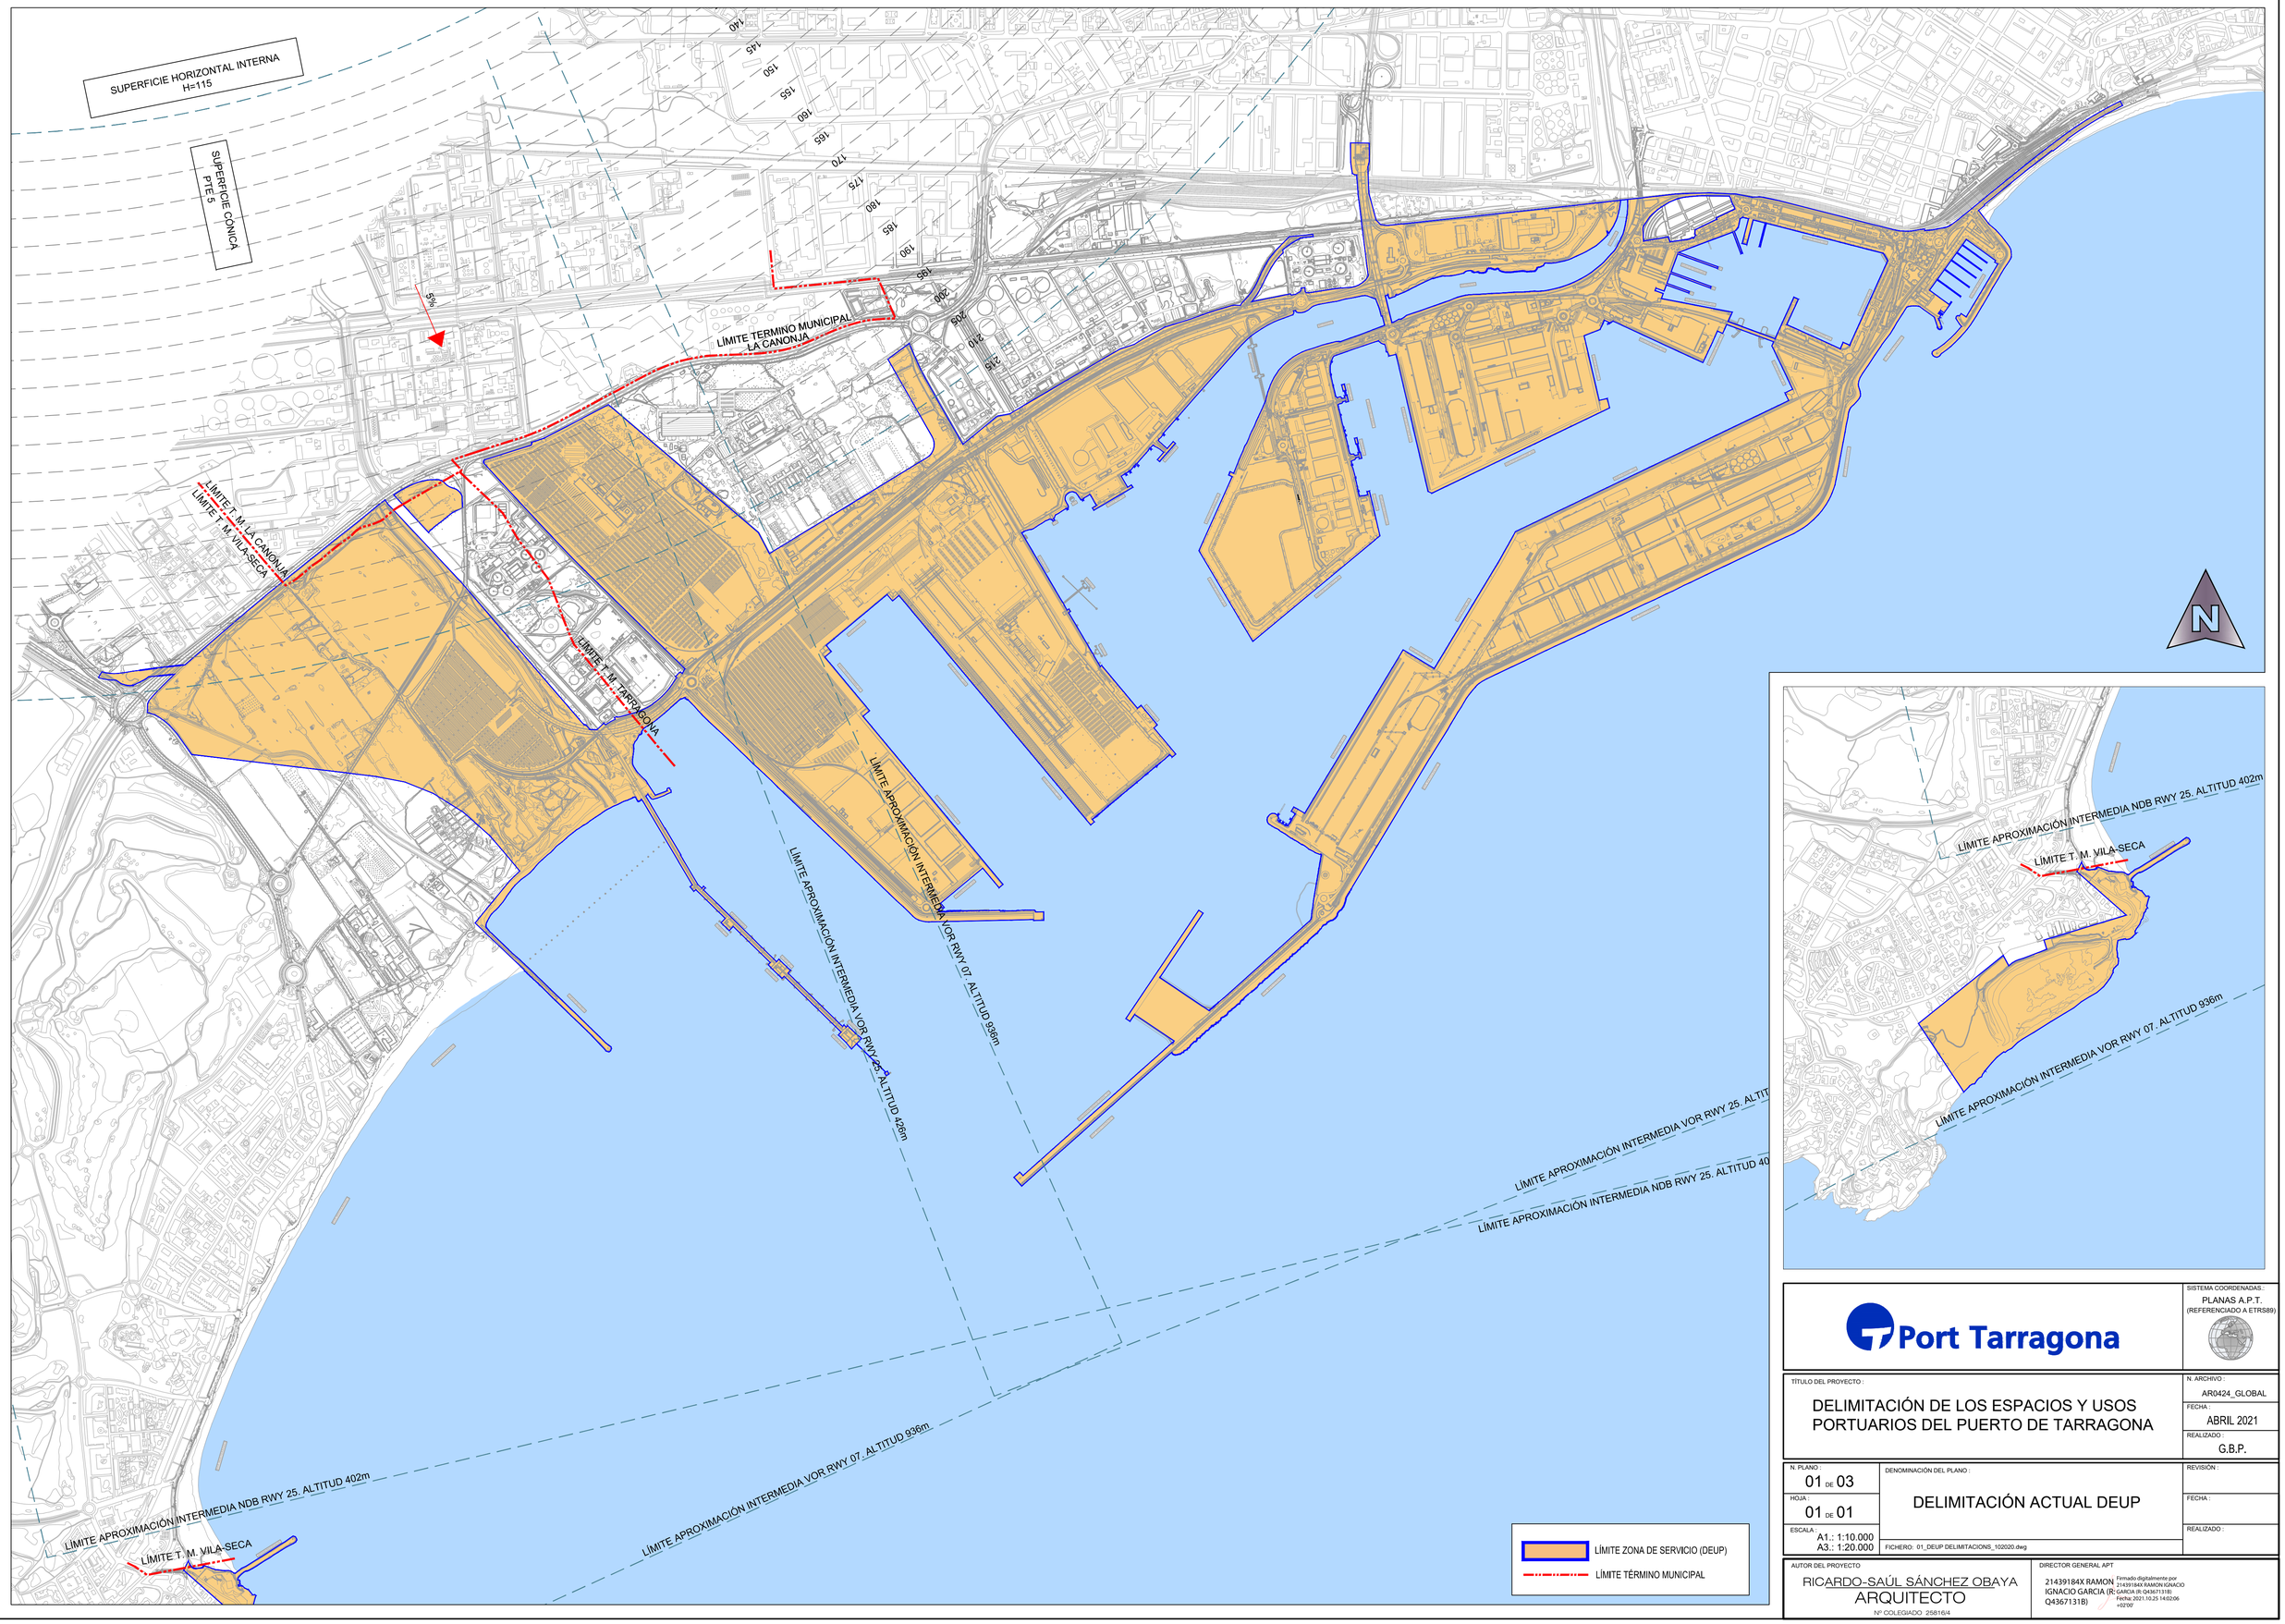

Nº REVISIÓN	FECHA	DESCRIPCIÓN
REV.4		
REV.3		
REV.2		
REV.1		

Port Tarragona

SISTEMA COORDENADAS.:
PLANAS A.P.T.
(REFERENCIADO A ETRS89)

TÍTULO DEL PROYECTO :

DELIMITACIÓN DE LOS ESPACIOS Y USOS PORTUARIOS DEL PUERTO DE TARRAGONA

N. ARCHIVO : AR0424_GLOBAL

FECHA : ABRIL 2021

REALIZADO : G.B.P.

N. PLANO : 01 DE 03

HOJA : 01 DE 01

ESCALA : A1.: 1:10.000 A3.: 1:20.000

DENOMINACIÓN DEL PLANO :

DELIMITACIÓN ACTUAL DEUP

FICHERO: 01_DEUP DELIMITACIONS_102020.dwg

REVISIÓN :

FECHA :

REALIZADO :

AUTOR DEL PROYECTO

RICARDO-SAÚL SÁNCHEZ OBAYA
ARQUITECTO
Nº COLEGIADO 25816/4

DIRECTOR GENERAL APT

21439184X RAMON IGNACIO GARCIA (R: Q4367131B)

Firmado digitalmente por 21439184X RAMON IGNACIO GARCIA (R: Q4367131B)
Fecha: 2021.10.25 14:02:06 +02'00'

Autoridad Portuaria de Tarragona - Paseo de la Escollera s/n, 43004 Tarragona - Tel.Fax 977 259 400 | 977 225 499