




FACHADA  
1:100

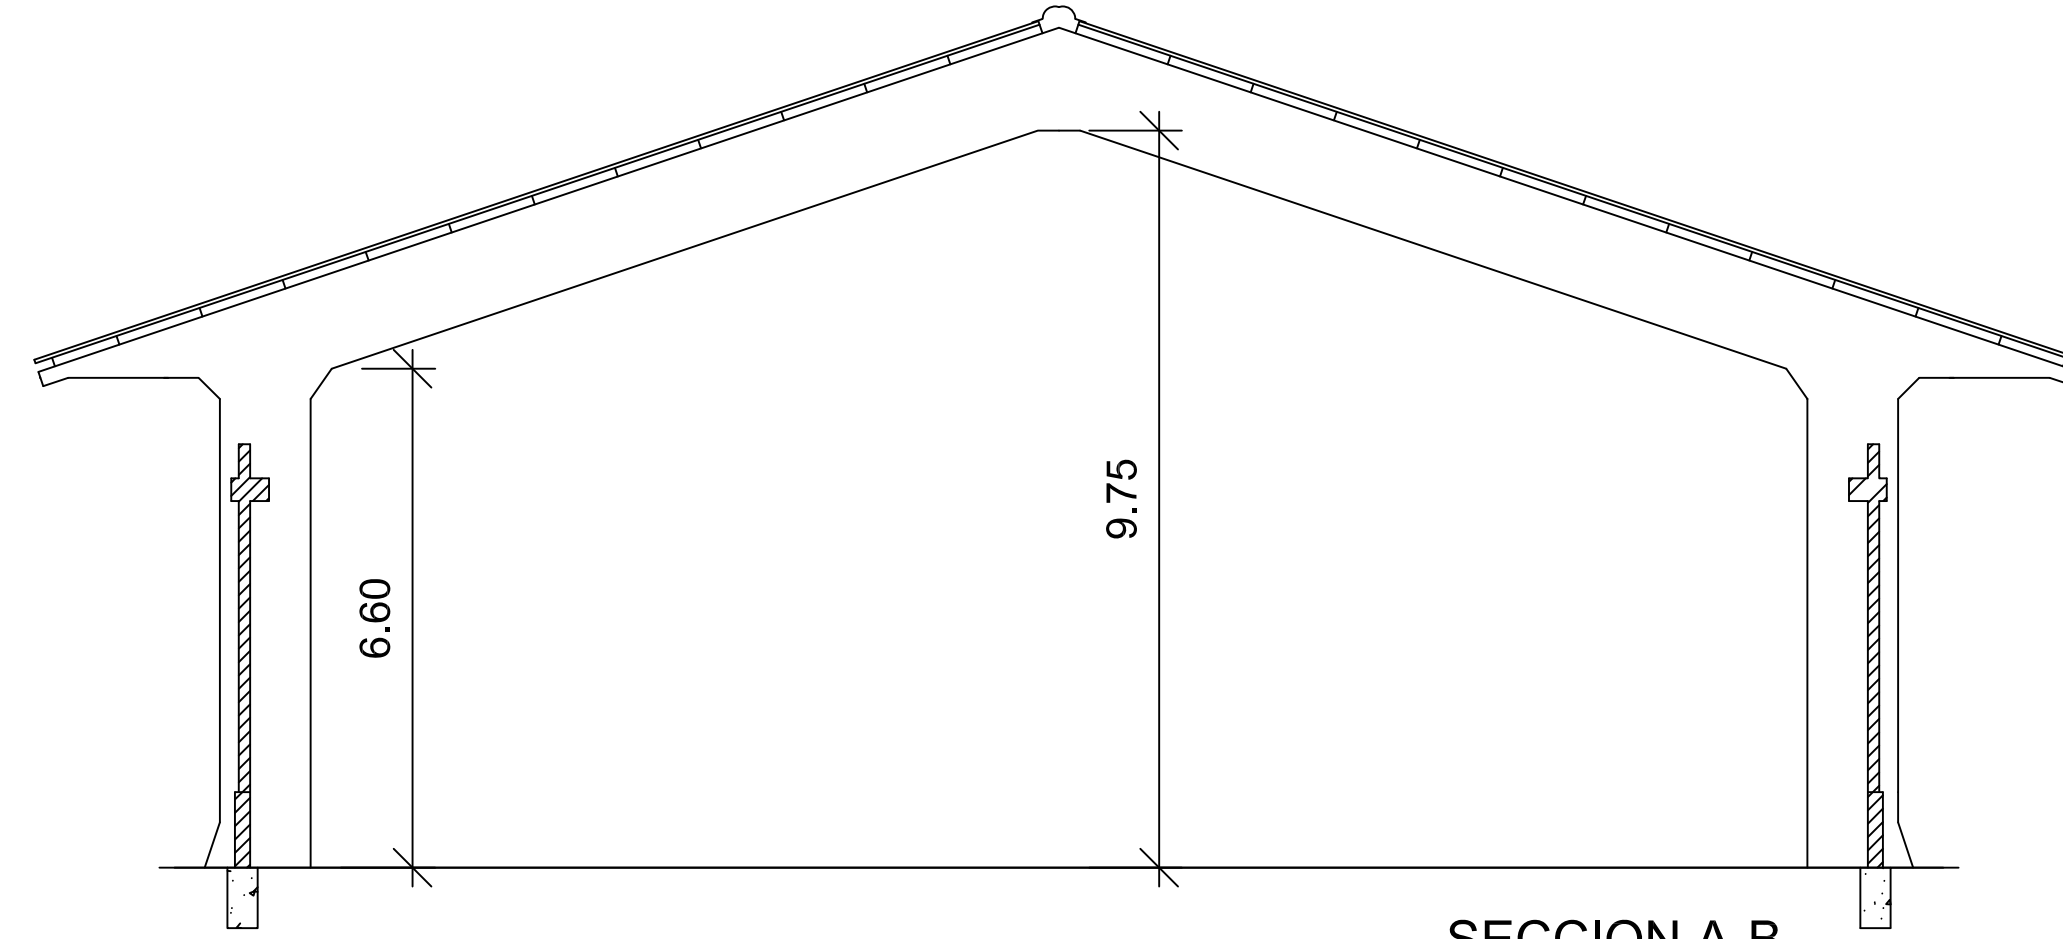


SECCION A-B  
1:100

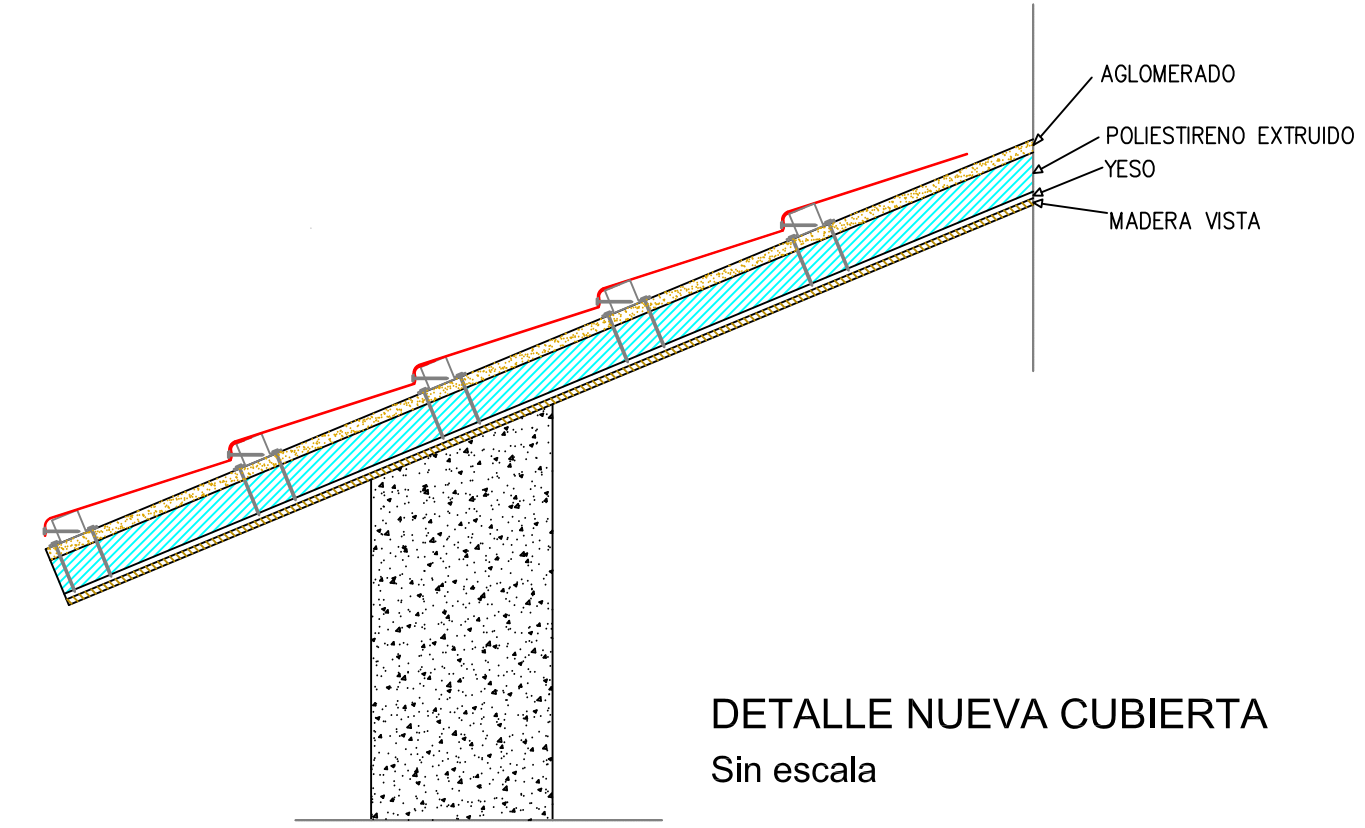

DETALLE NUEVA CUBIERTA  
Sin escala

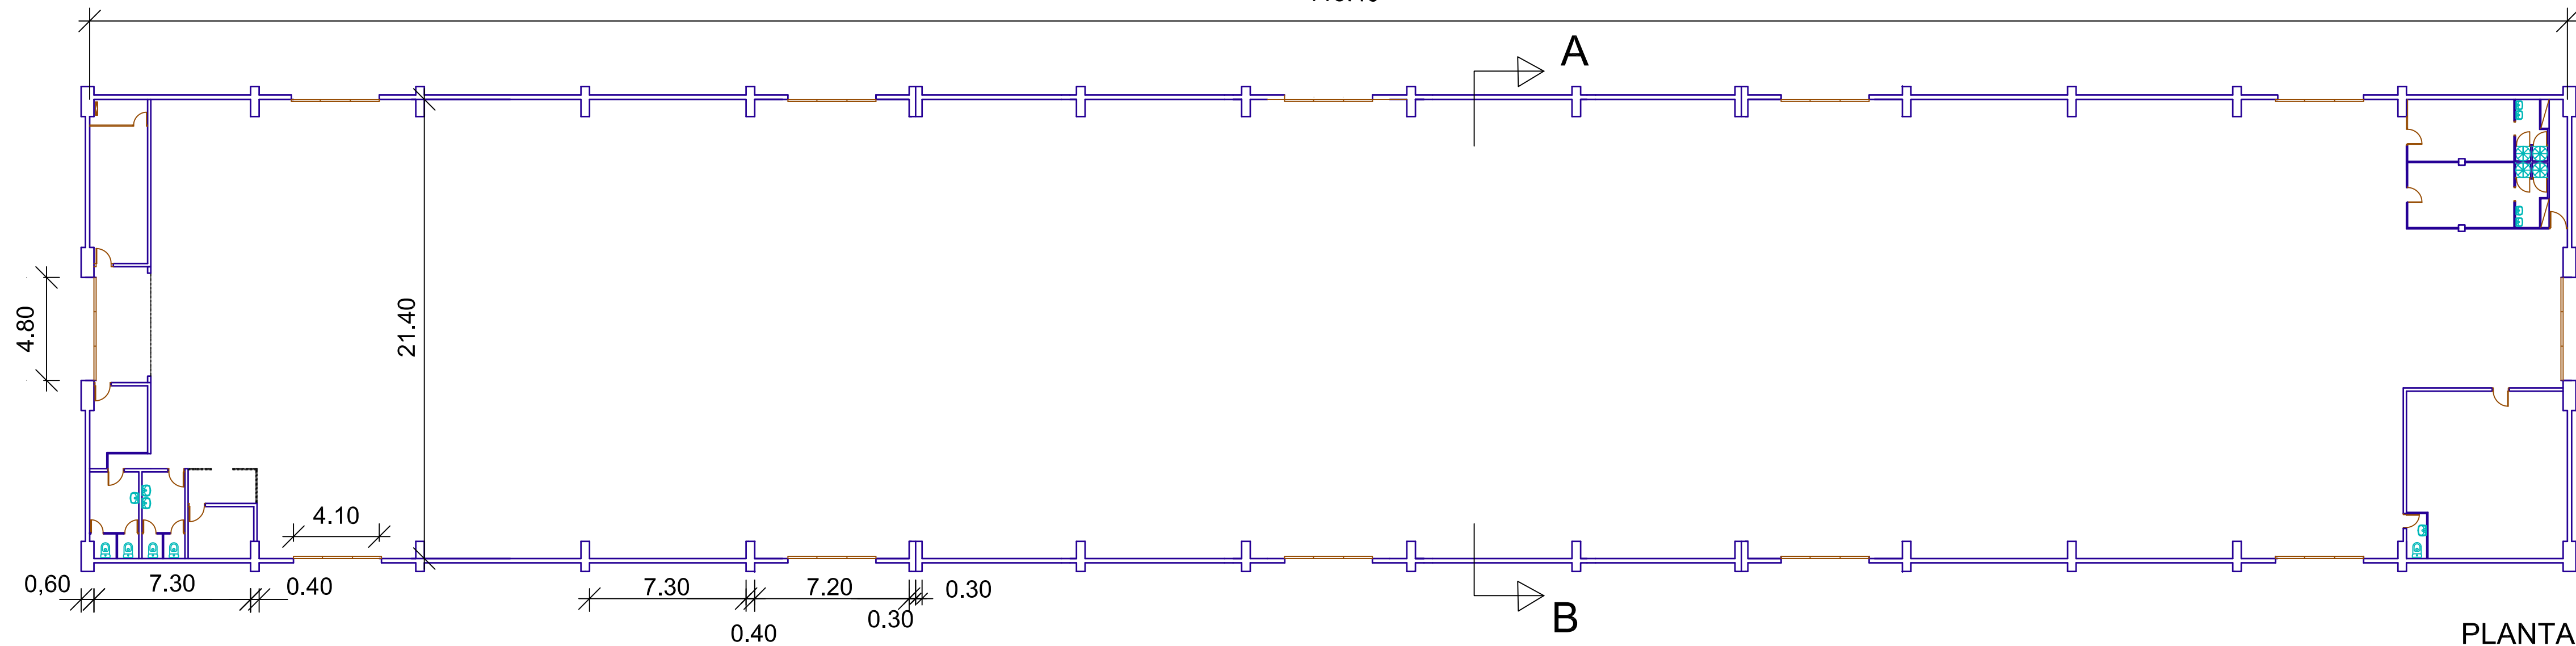

PLANTA  
1:200

 <b>Port de Tarragona</b> Autoritat Portuària de Tarragona			
TITULO :	<b>REFUGIO 1</b>	N. ARCHIVO :	<b>AR0144</b>
		FECHA :	OCTUBRE - 2010
N. PLANO :	<b>1 DE 1</b>	DENOMINACION DEL PLANO :	
ESCALA :	1:1.000 1:200, 1:100	<b>EMPLAZAMIENTO PLANTA Y SECCION</b>	