




PLANTA GENERAL  
 ESCALA 1/200

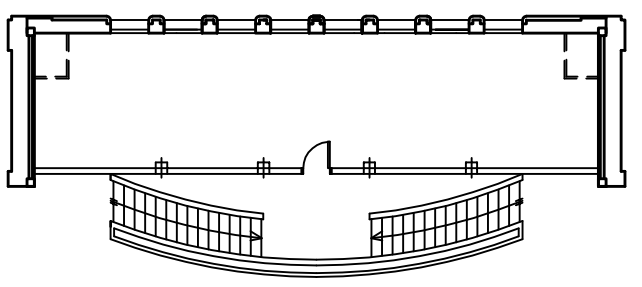

PLANTA ALTILLO  
 ESCALA 1/200

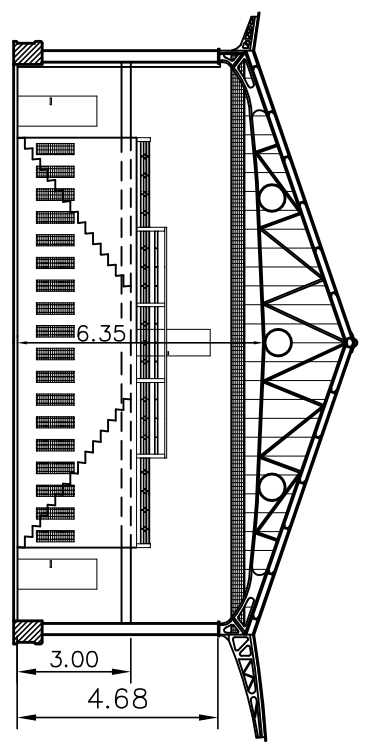

SECCION B-B  
 ESCALA 1/200

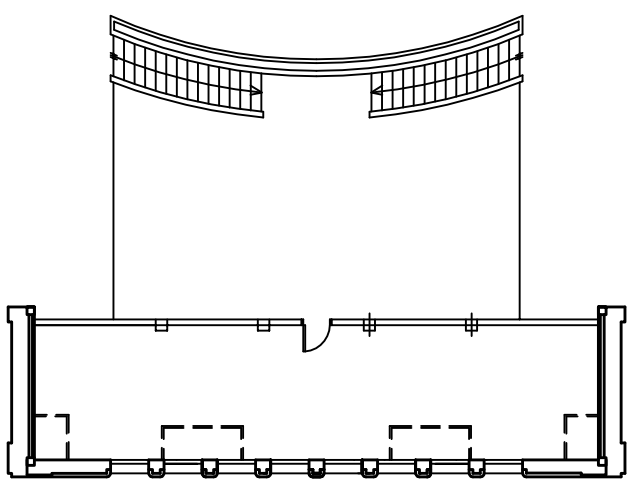

PLANTA ALTILLO  
 ESCALA 1/200

TINGLADO N. 1  
 MUELLE COSTA  
 (A3)