


MUELLE EXTERIOR

MUELLE INTERIOR

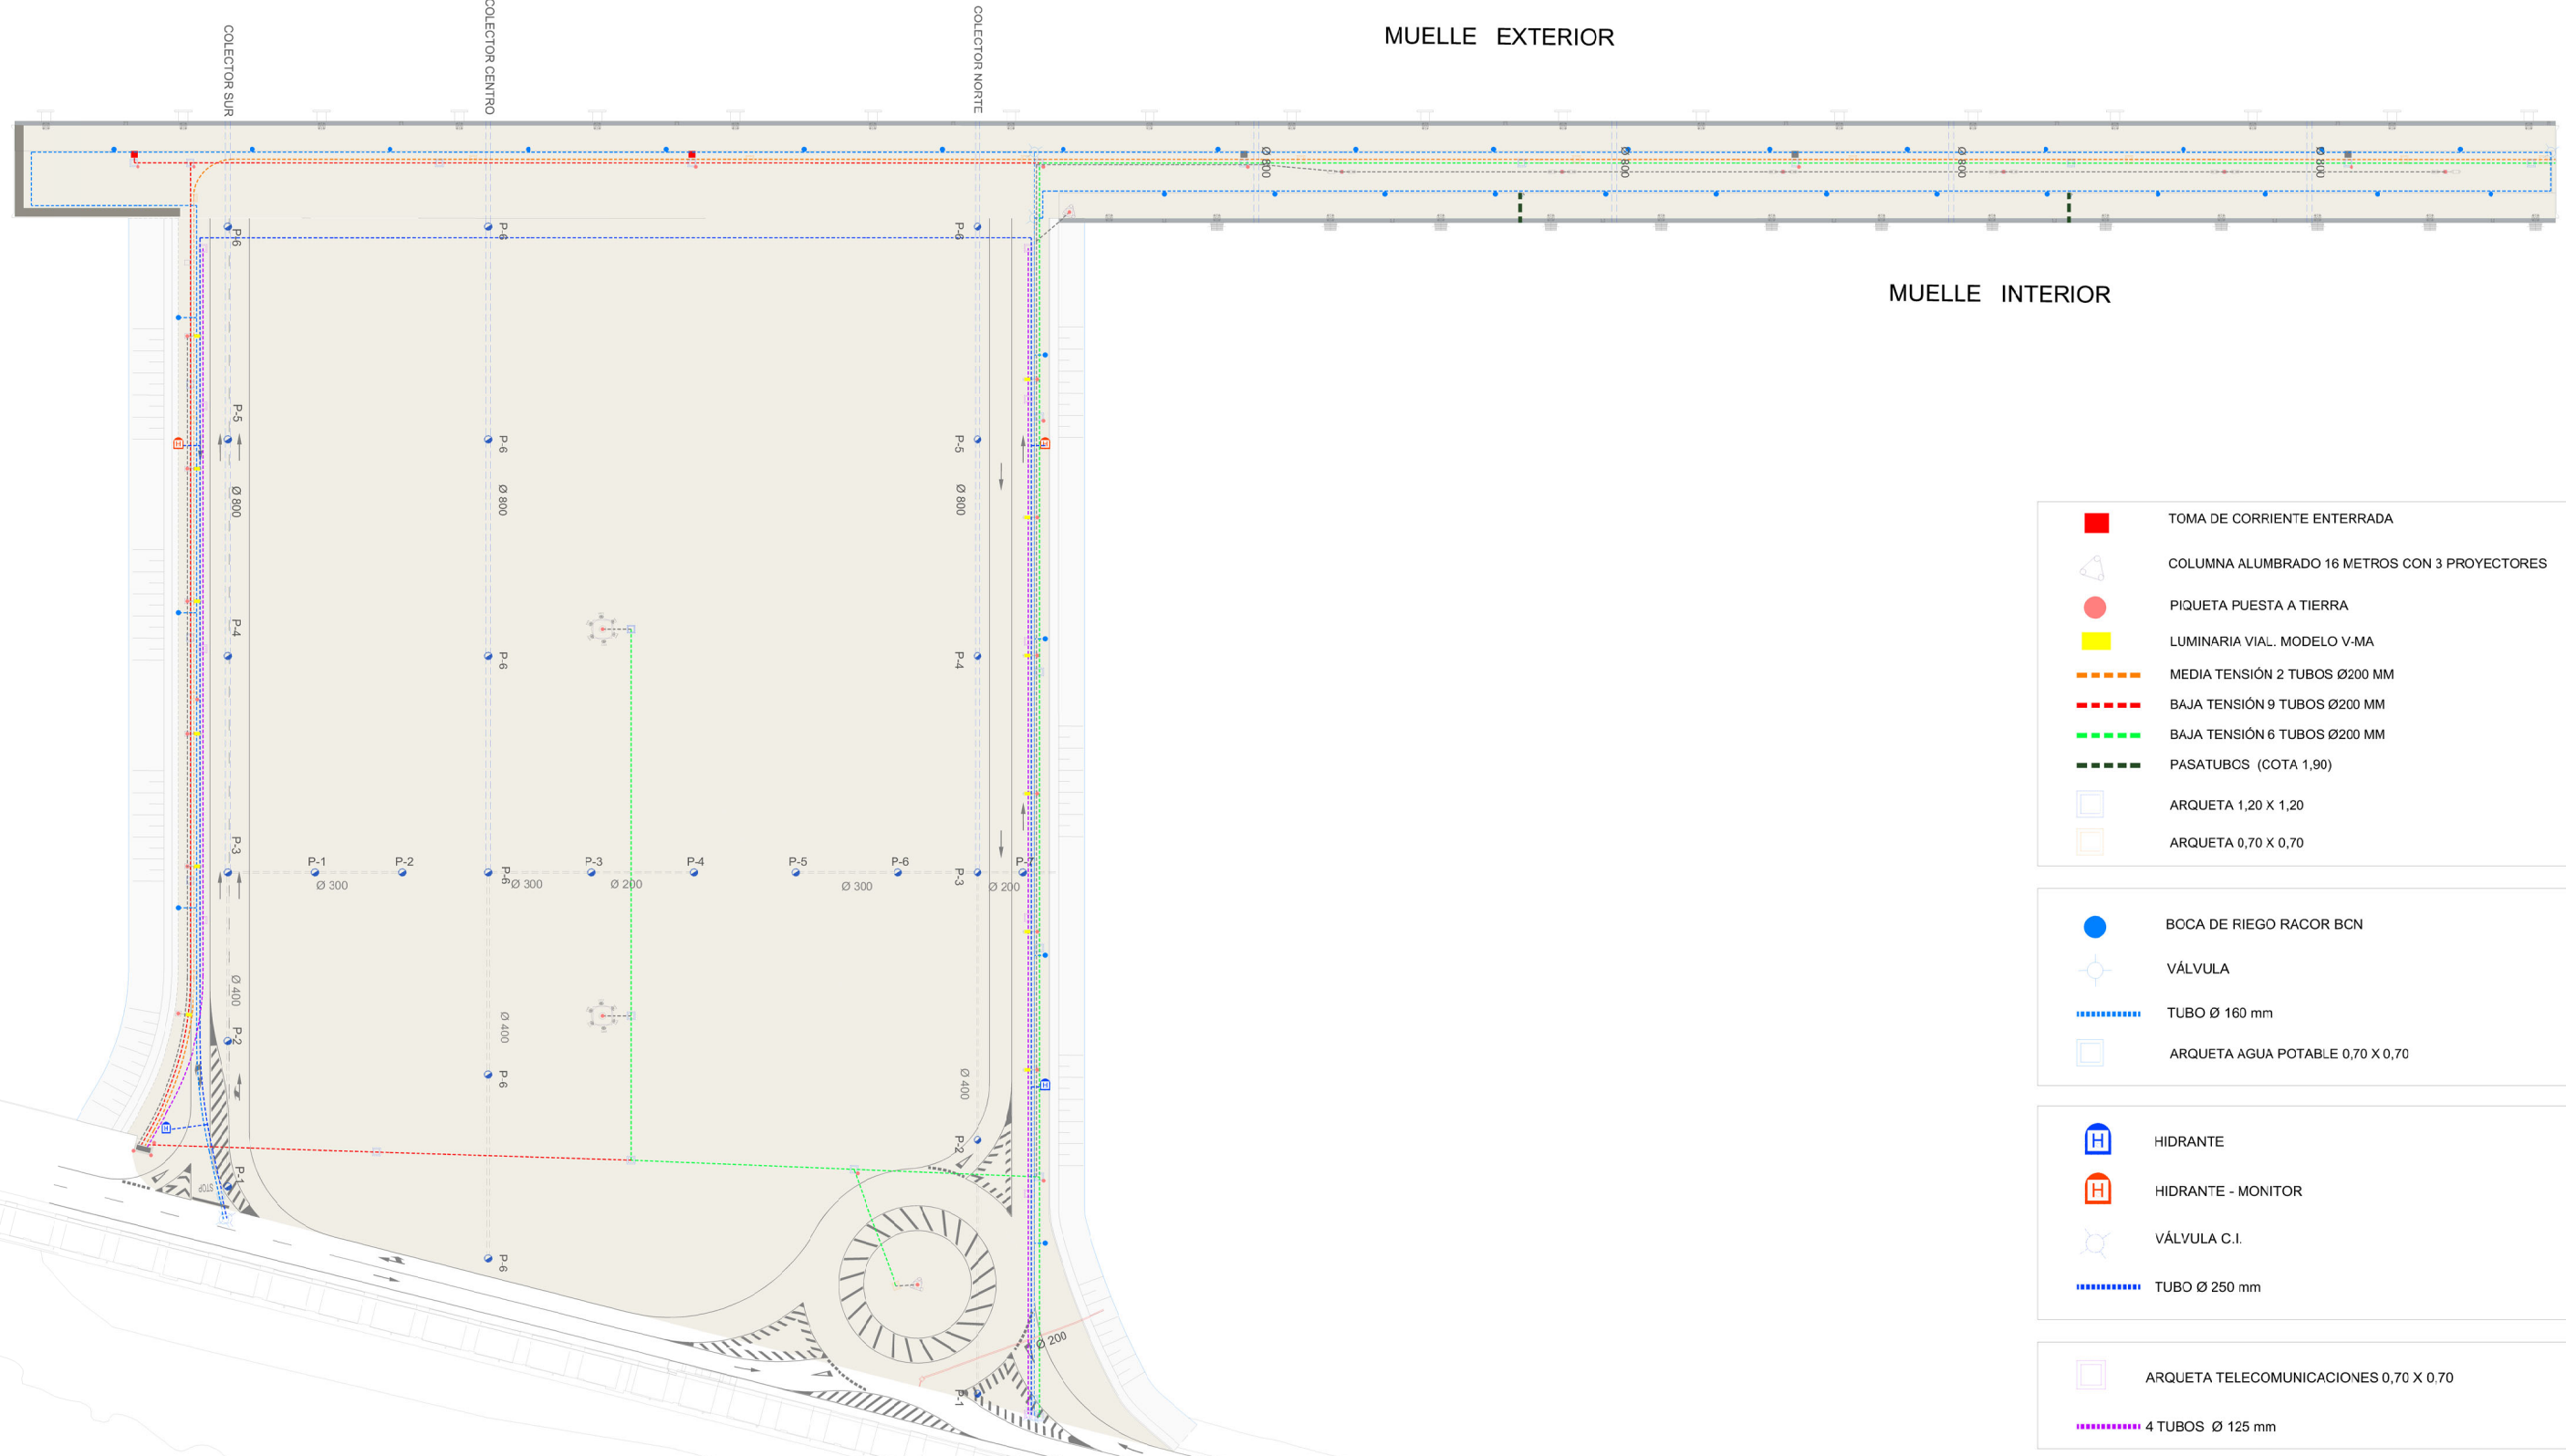

- TOMA DE CORRIENTE ENTERRADA
  - COLUMNA ALUMBRADO 16 METROS CON 3 PROYECTORES
  - PIQUETA PUESTA A TIERRA
  - LUMINARIA VIAL. MODELO V-MA
  - - - MEDIA TENSIÓN 2 TUBOS Ø200 MM
  - - - BAJA TENSIÓN 9 TUBOS Ø200 MM
  - - - BAJA TENSIÓN 6 TUBOS Ø200 MM
  - - - PASATUBOS (COTA 1,90)
  - ARQUETA 1,20 X 1,20
  - ARQUETA 0,70 X 0,70
- 
- BOCA DE RIEGO RACOR BCN
  - VÁLVULA
  - - - TUBO Ø 160 mm
  - ARQUETA AGUA POTABLE 0,70 X 0,70
- 
- H HIDRANTE
  - H HIDRANTE - MONITOR
  - VÁLVULA C.I.
  - - - TUBO Ø 250 mm
- 
- ARQUETA TELECOMUNICACIONES 0,70 X 0,70
  - - - 4 TUBOS Ø 125 mm

Nº REVISIÓN	FECHA	DESCRIPCIÓN
REV.4		
REV.3		
REV.2		
REV.1		

SISTEMA COORDENADES PLANES APT REF. A ETRS89 		EL DIRECTOR GENERAL RAMÓN I. GARCÍA RODRÍGUEZ	EL DIRECTOR D'INFRAESTRUCTURES I CONSERVACIÓ CARLES SEGURA BALLESTÉ	EL RESPONSABLE DE LA GESTIÓ TÈCNICA DE DOMINI PÚBLIC XAVIER QUINTANA DOMÈNECH
NUM. ARXIU: OCUPA.M.BALEARS.01_2	DATA: OCTUBRE 2021	REALITZAT: AQR	PLÀNOL D'OCCUPACIÓ DE: <b>MOLL DE BALEARS FASE-1</b>	
<b>PLANTA GENERAL D'INSTAL·ACIONS</b>		DENOMINACIÓ DEL PLÀNOL: OCUPA.M.BALEARS.01_2 (Instal.lacions).dwg		NUM. PLÀNOL: <b>02 DE 02</b> FULL: <b>01 DE 01</b> ESCALES: <b>1:1.250</b>