




FACHADA
1:100

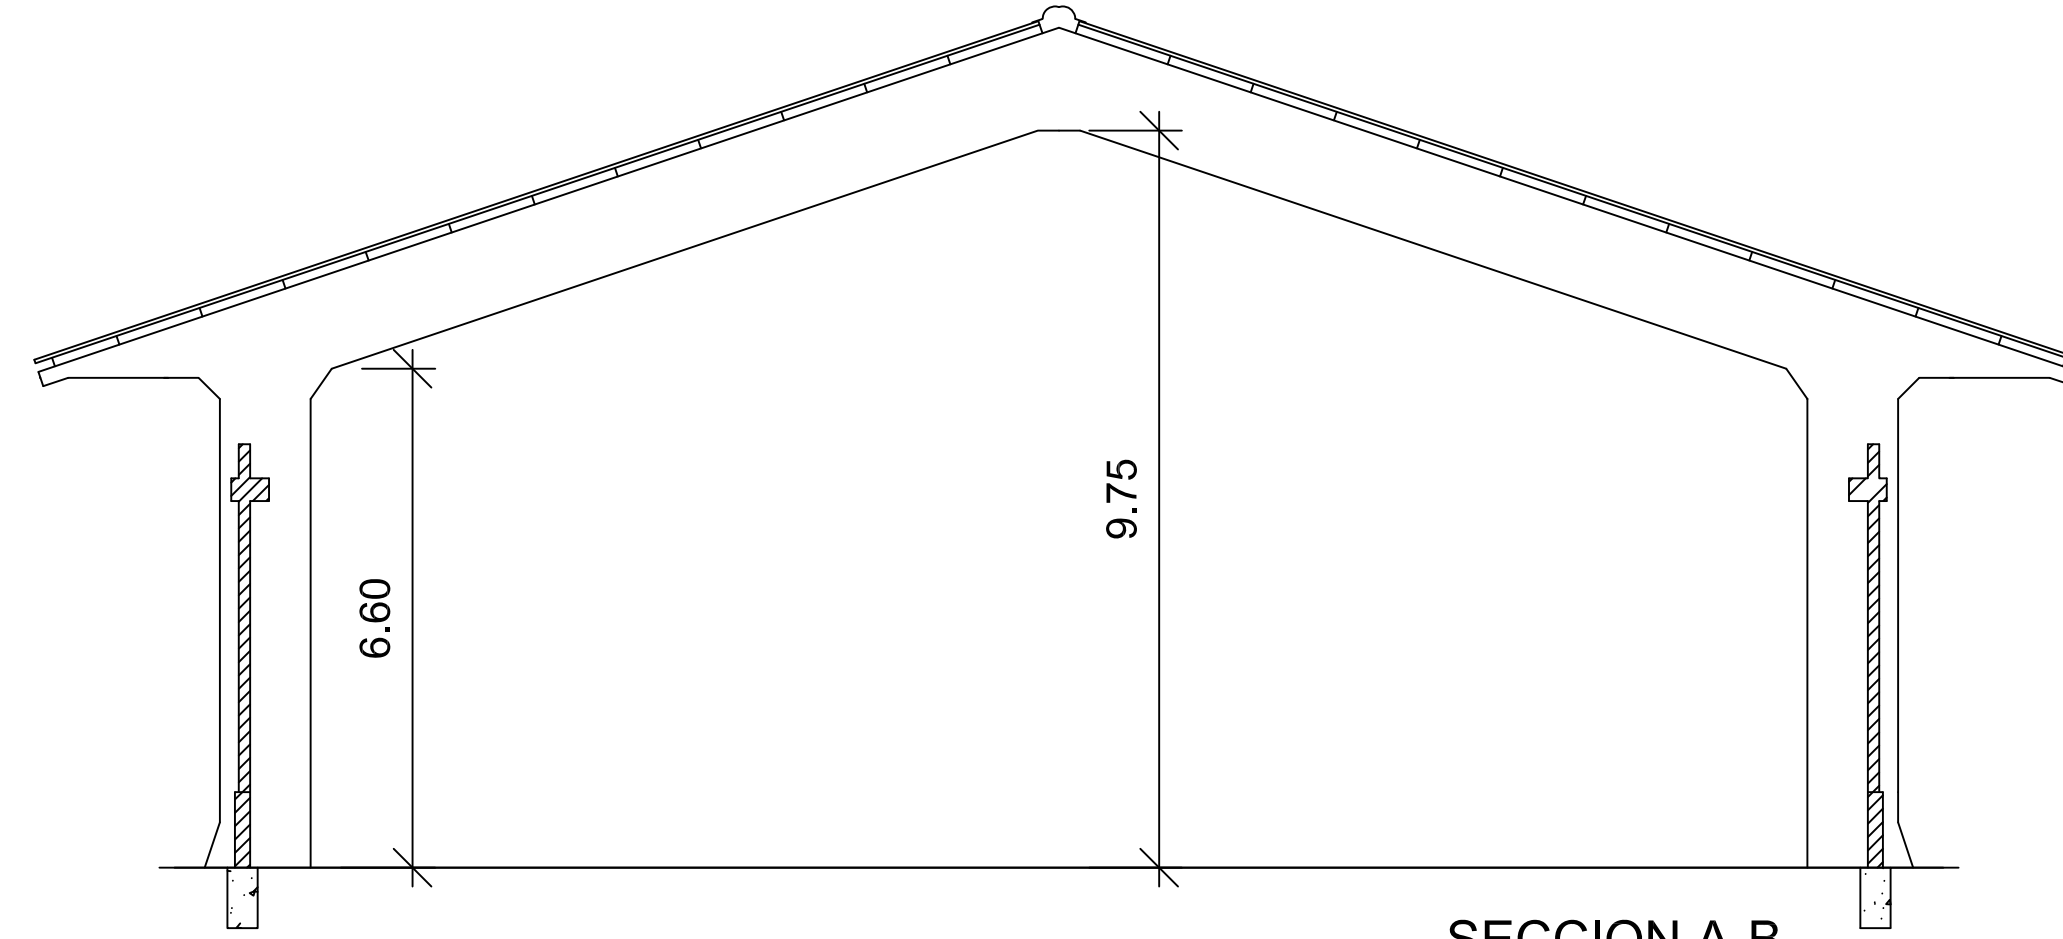


SECCION A-B
1:100

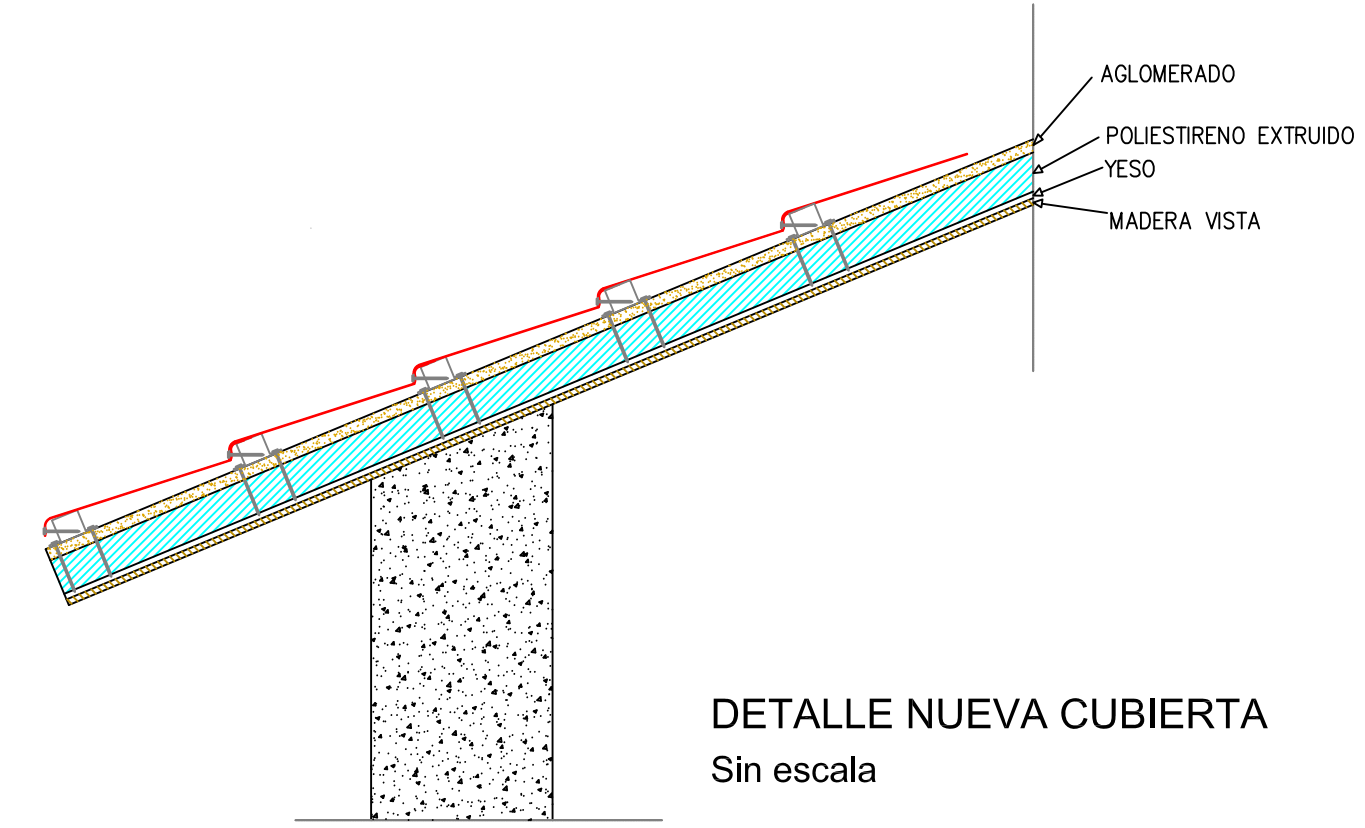

DETALLE NUEVA CUBIERTA
Sin escala

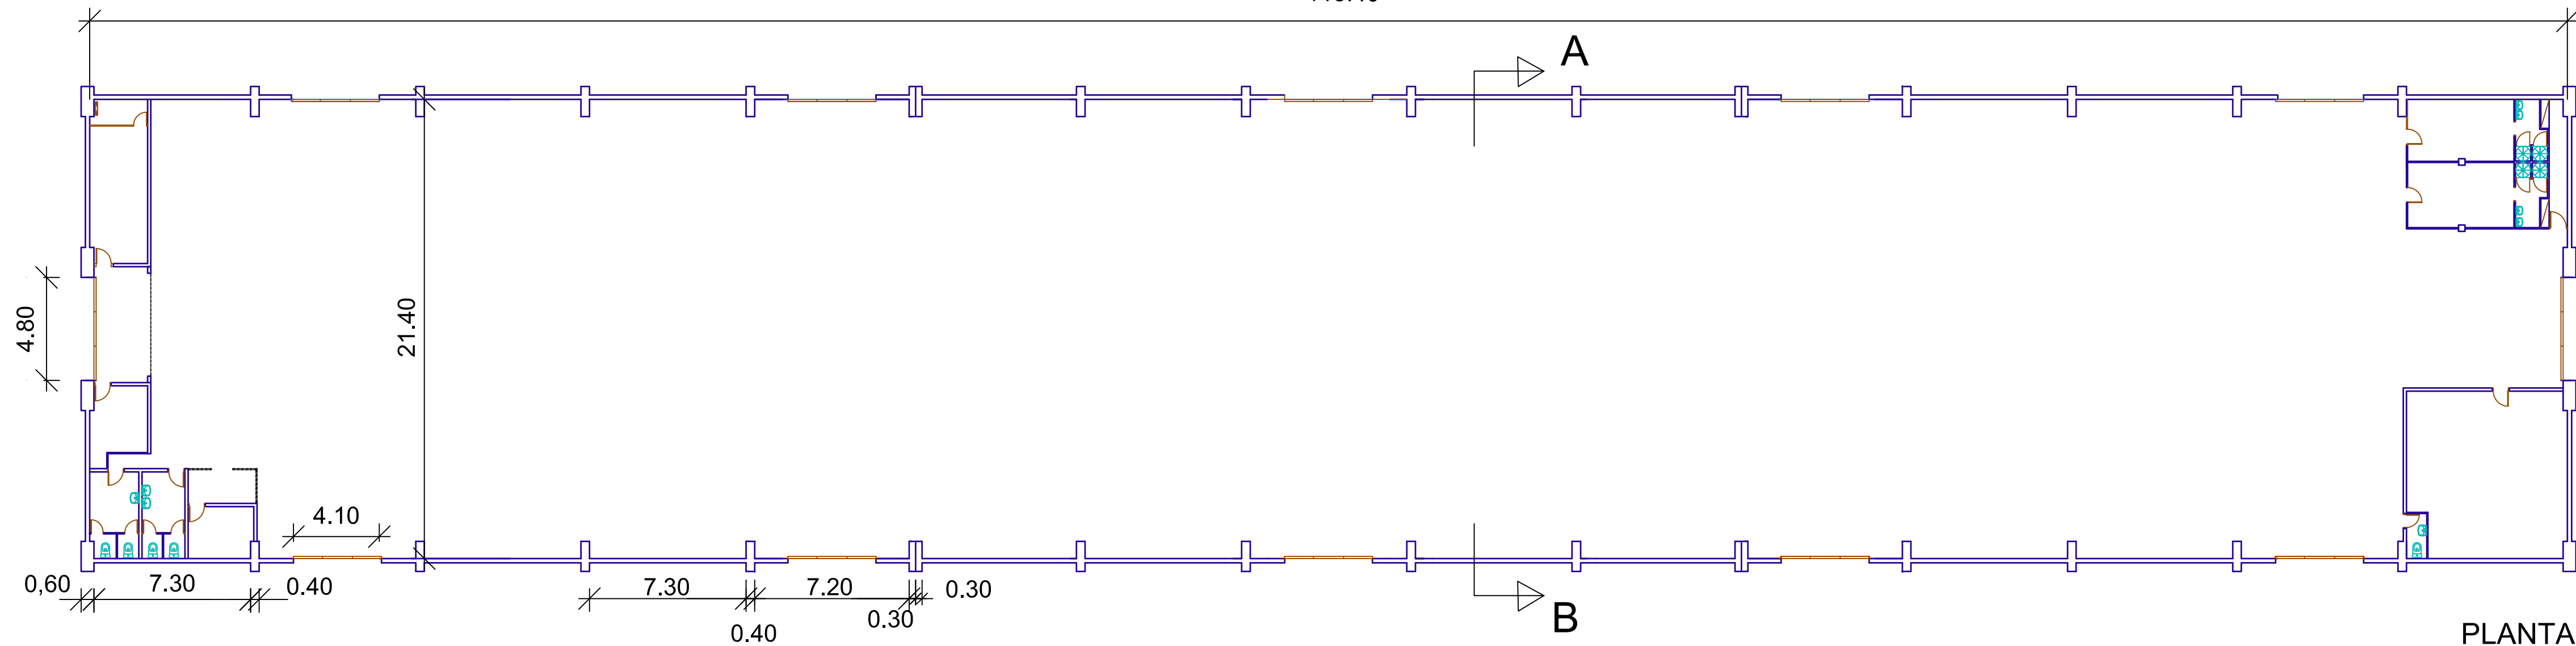

PLANTA
1:200

 Port de Tarragona Autoritat Portuària de Tarragona			
TITULO :	REFUGIO 1	N. ARCHIVO :	AR0144
		FECHA :	OCTUBRE - 2010
N. PLANO :	1 DE 1	DENOMINACION DEL PLANO :	
ESCALA :	1:1.000 1:200, 1:100	EMPLAZAMIENTO PLANTA Y SECCION	