




PLANTA GENERAL
 ESCALA 1/200

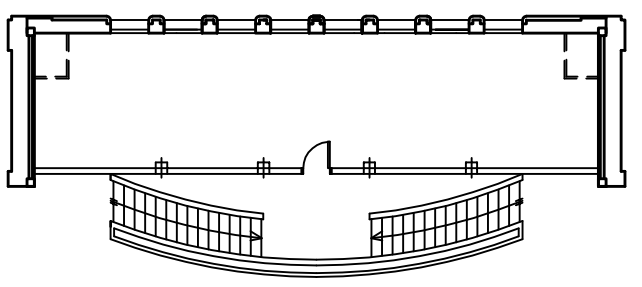

PLANTA ALTILLO
 ESCALA 1/200

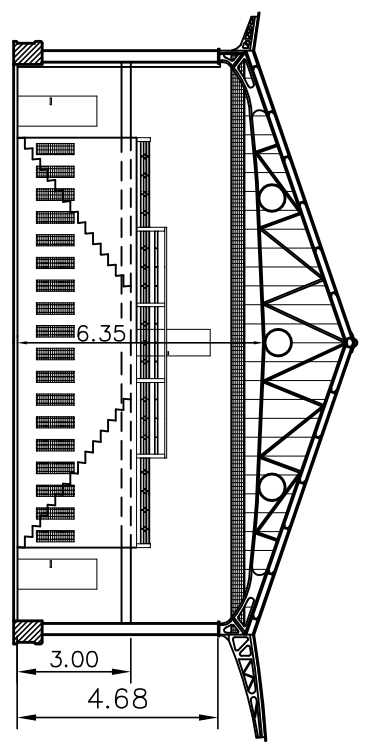

SECCION B-B
 ESCALA 1/200

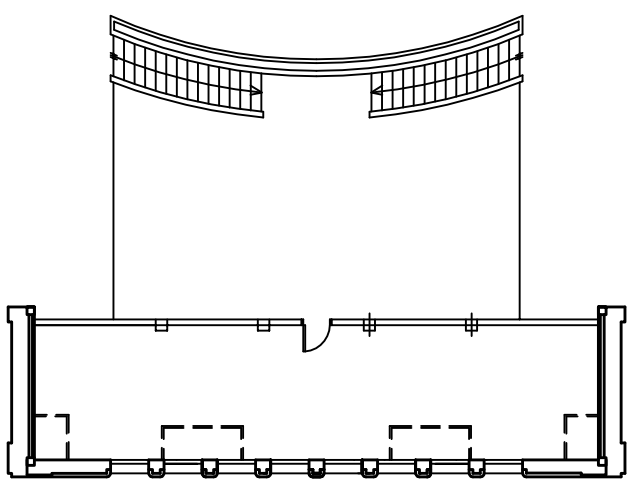

PLANTA ALTILLO
 ESCALA 1/200

TINGLADO N. 1
 MUELLE COSTA
 (A3)