


COSTAT TINGLADO 1

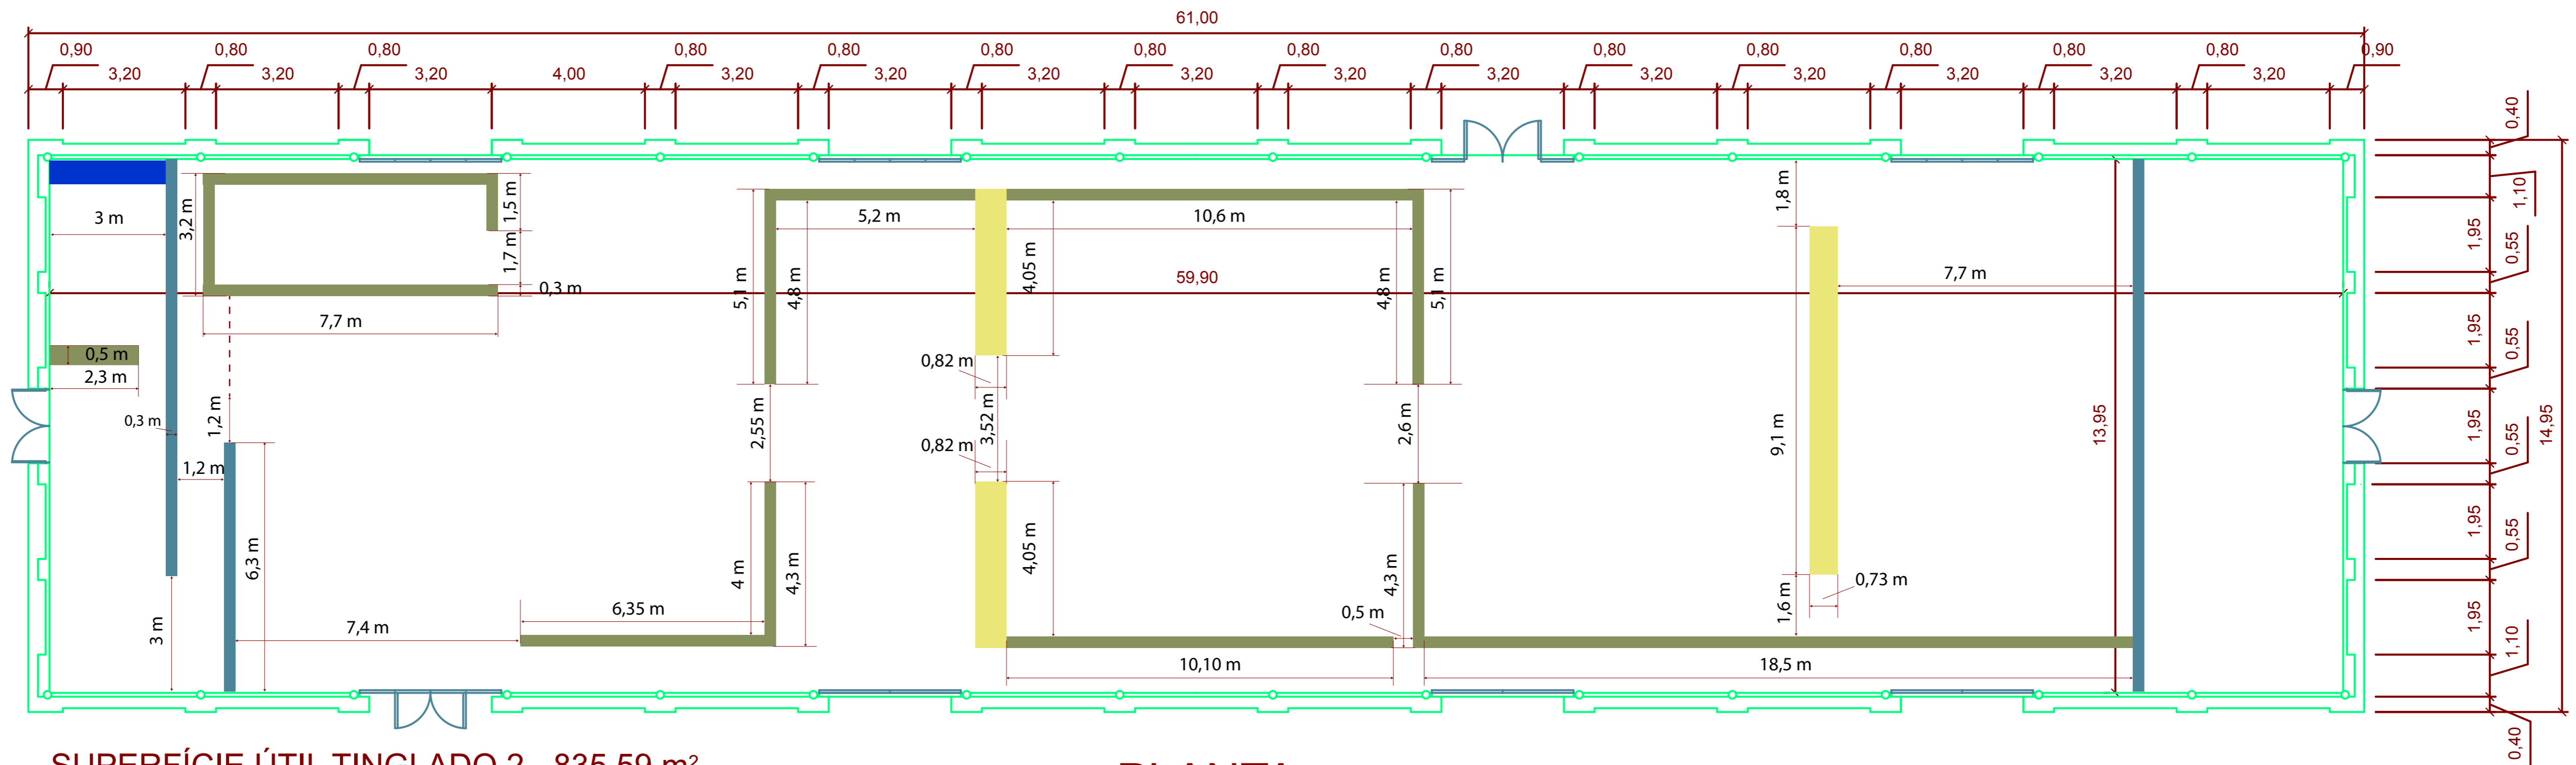


SUPERFÍCIE ÚTIL TINGLADO 2 - 835,59 m<sup>2</sup>

- 3 m d'alçada
- 5 m d'alçada
- Amplada especial


\* 0,3 m de gruix murs interiors excepte els especificats amb les seves mides.

PLANTA


Factor de reducció 1/100

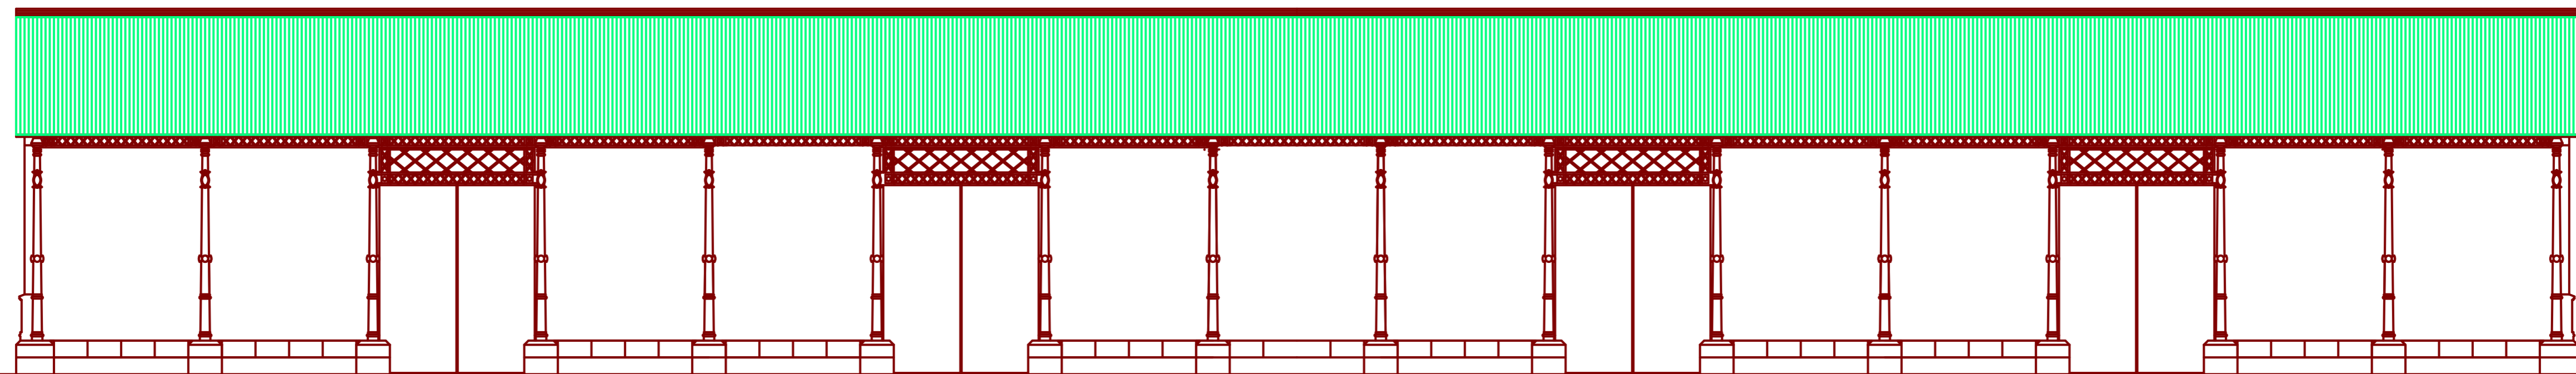

FAÇANES LATERALS  
ACCESSOS NORD i SUD

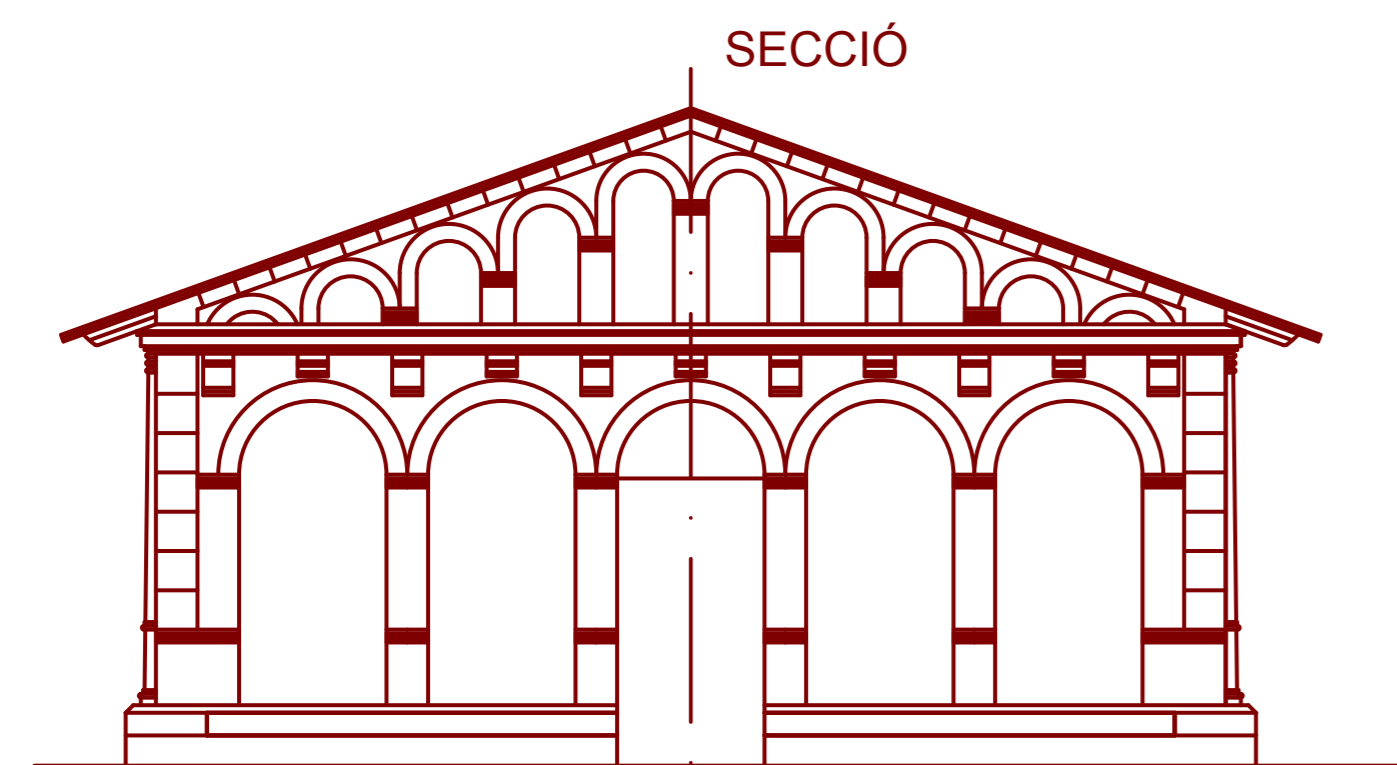

FAÇANES FRONTAL  
ACCESSOS ORIENT i PONENT

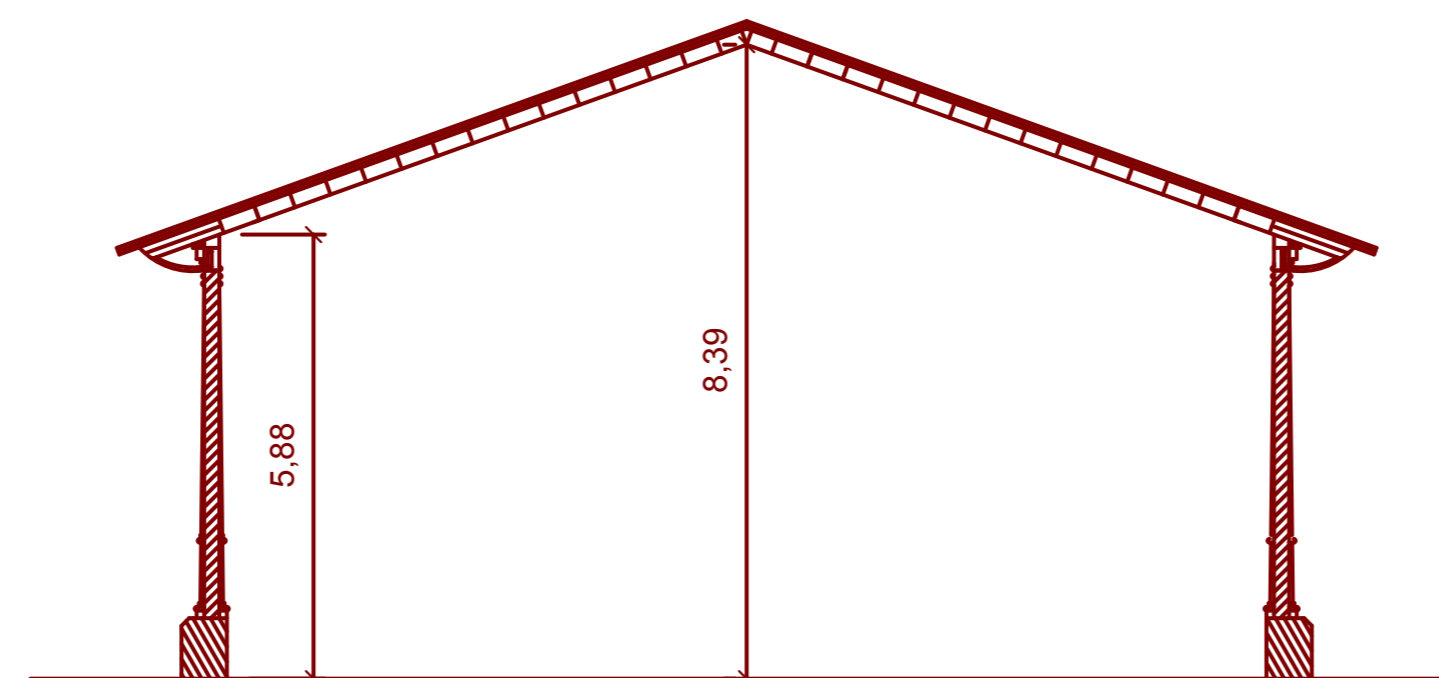

SECCIÓ