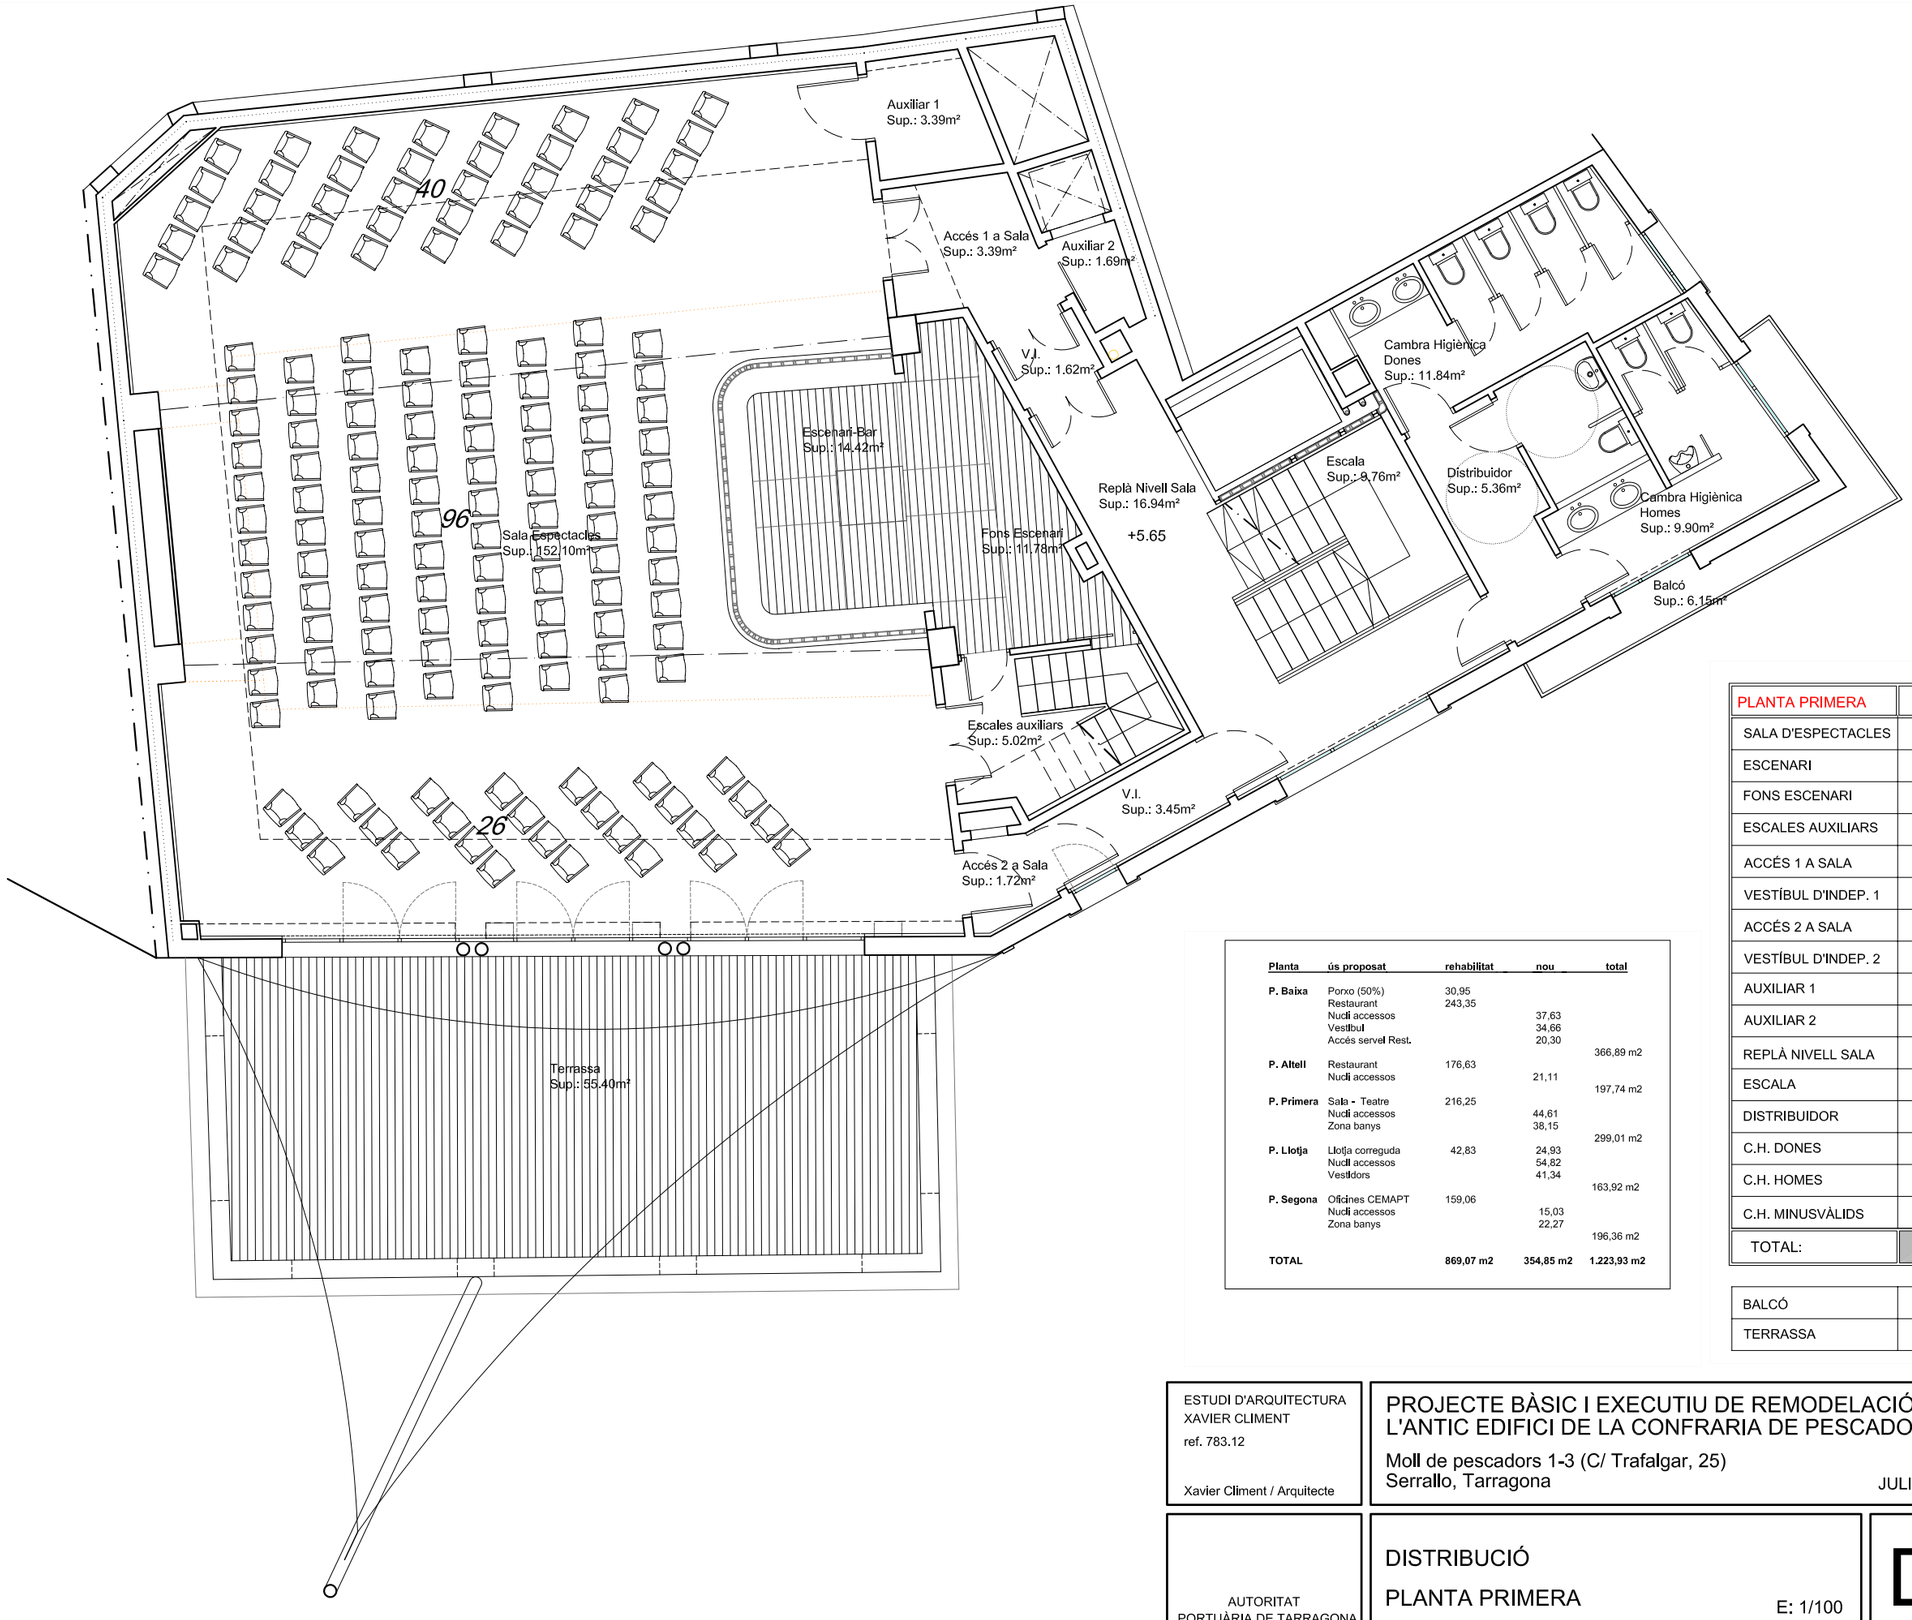

Planta	ús proposat	rehabilitat	nou	total
P. Baixa	Porxo (50%)	30,95		
	Restaurant	243,35		
	Nucli accessos		37,63	
	Vestíbul		34,66	
	Accés servei Rest.		20,30	
				366,89 m2
P. Altell	Restaurant	176,63		
	Nucli accessos		21,11	
				197,74 m2
P. Primera	Sala - Teatre	216,25		
	Nucli accessos		44,61	
	Zona banys		38,15	
				299,01 m2
P. Llotja	Llotja correguda	42,83	24,93	
	Nucli accessos		54,82	
	Vestidors		41,34	
				163,92 m2
P. Segona	Oficines CEMAPT	159,06		
	Nucli accessos		15,03	
	Zona banys		22,27	
				196,36 m2
TOTAL		**869,07 m2**	**354,85 m2**	**1.223,93 m2**

PLANTA PRIMERA	ÚTILS
SALA D'ESPECTACLES	152,10 m²
ESCENARI	14,42 m²
FONS ESCENARI	11,78 m²
ESCALES AUXILIARS	5,02 m²
ACCÉS 1 A SALA	3,39 m²
VESTÍBUL D'INDEP. 1	1,62m²
ACCÉS 2 A SALA	1,72 m²
VESTÍBUL D'INDEP. 2	3,45m²
AUXILIAR 1	3,39 m²
AUXILIAR 2	1,69 m²
REPLÀ NIVELL SALA	16,94 m²
ESCALA	9,76 m²
DISTRIBUIDOR	5,36 m²
C.H. DONES	11,84 m²
C.H. HOMES	9,90 m²
C.H. MINUSVÀLIDS	3,59 m²
TOTAL:	**255,97 m²**

BALCÓ	6,15 m²
TERRASSA	55,40 m²

ESTUDI D'ARQUITECTURA
XAVIER CLIMENT
ref. 783.12

Xavier Climent / Arquitecte

PROJECTE BÀSIC I EXECUTIU DE REMODELACIÓ DE L'ANTIC EDIFICI DE LA CONFRARIA DE PESCADORS

Moll de pescadors 1-3 (C/ Trafalgar, 25)
Serrallo, Tarragona

JULIOL 2014

AUTORITAT
PORTUÀRIA DE TARRAGONA

DISTRIBUCIÓ

PLANTA PRIMERA

E: 1/100

D3