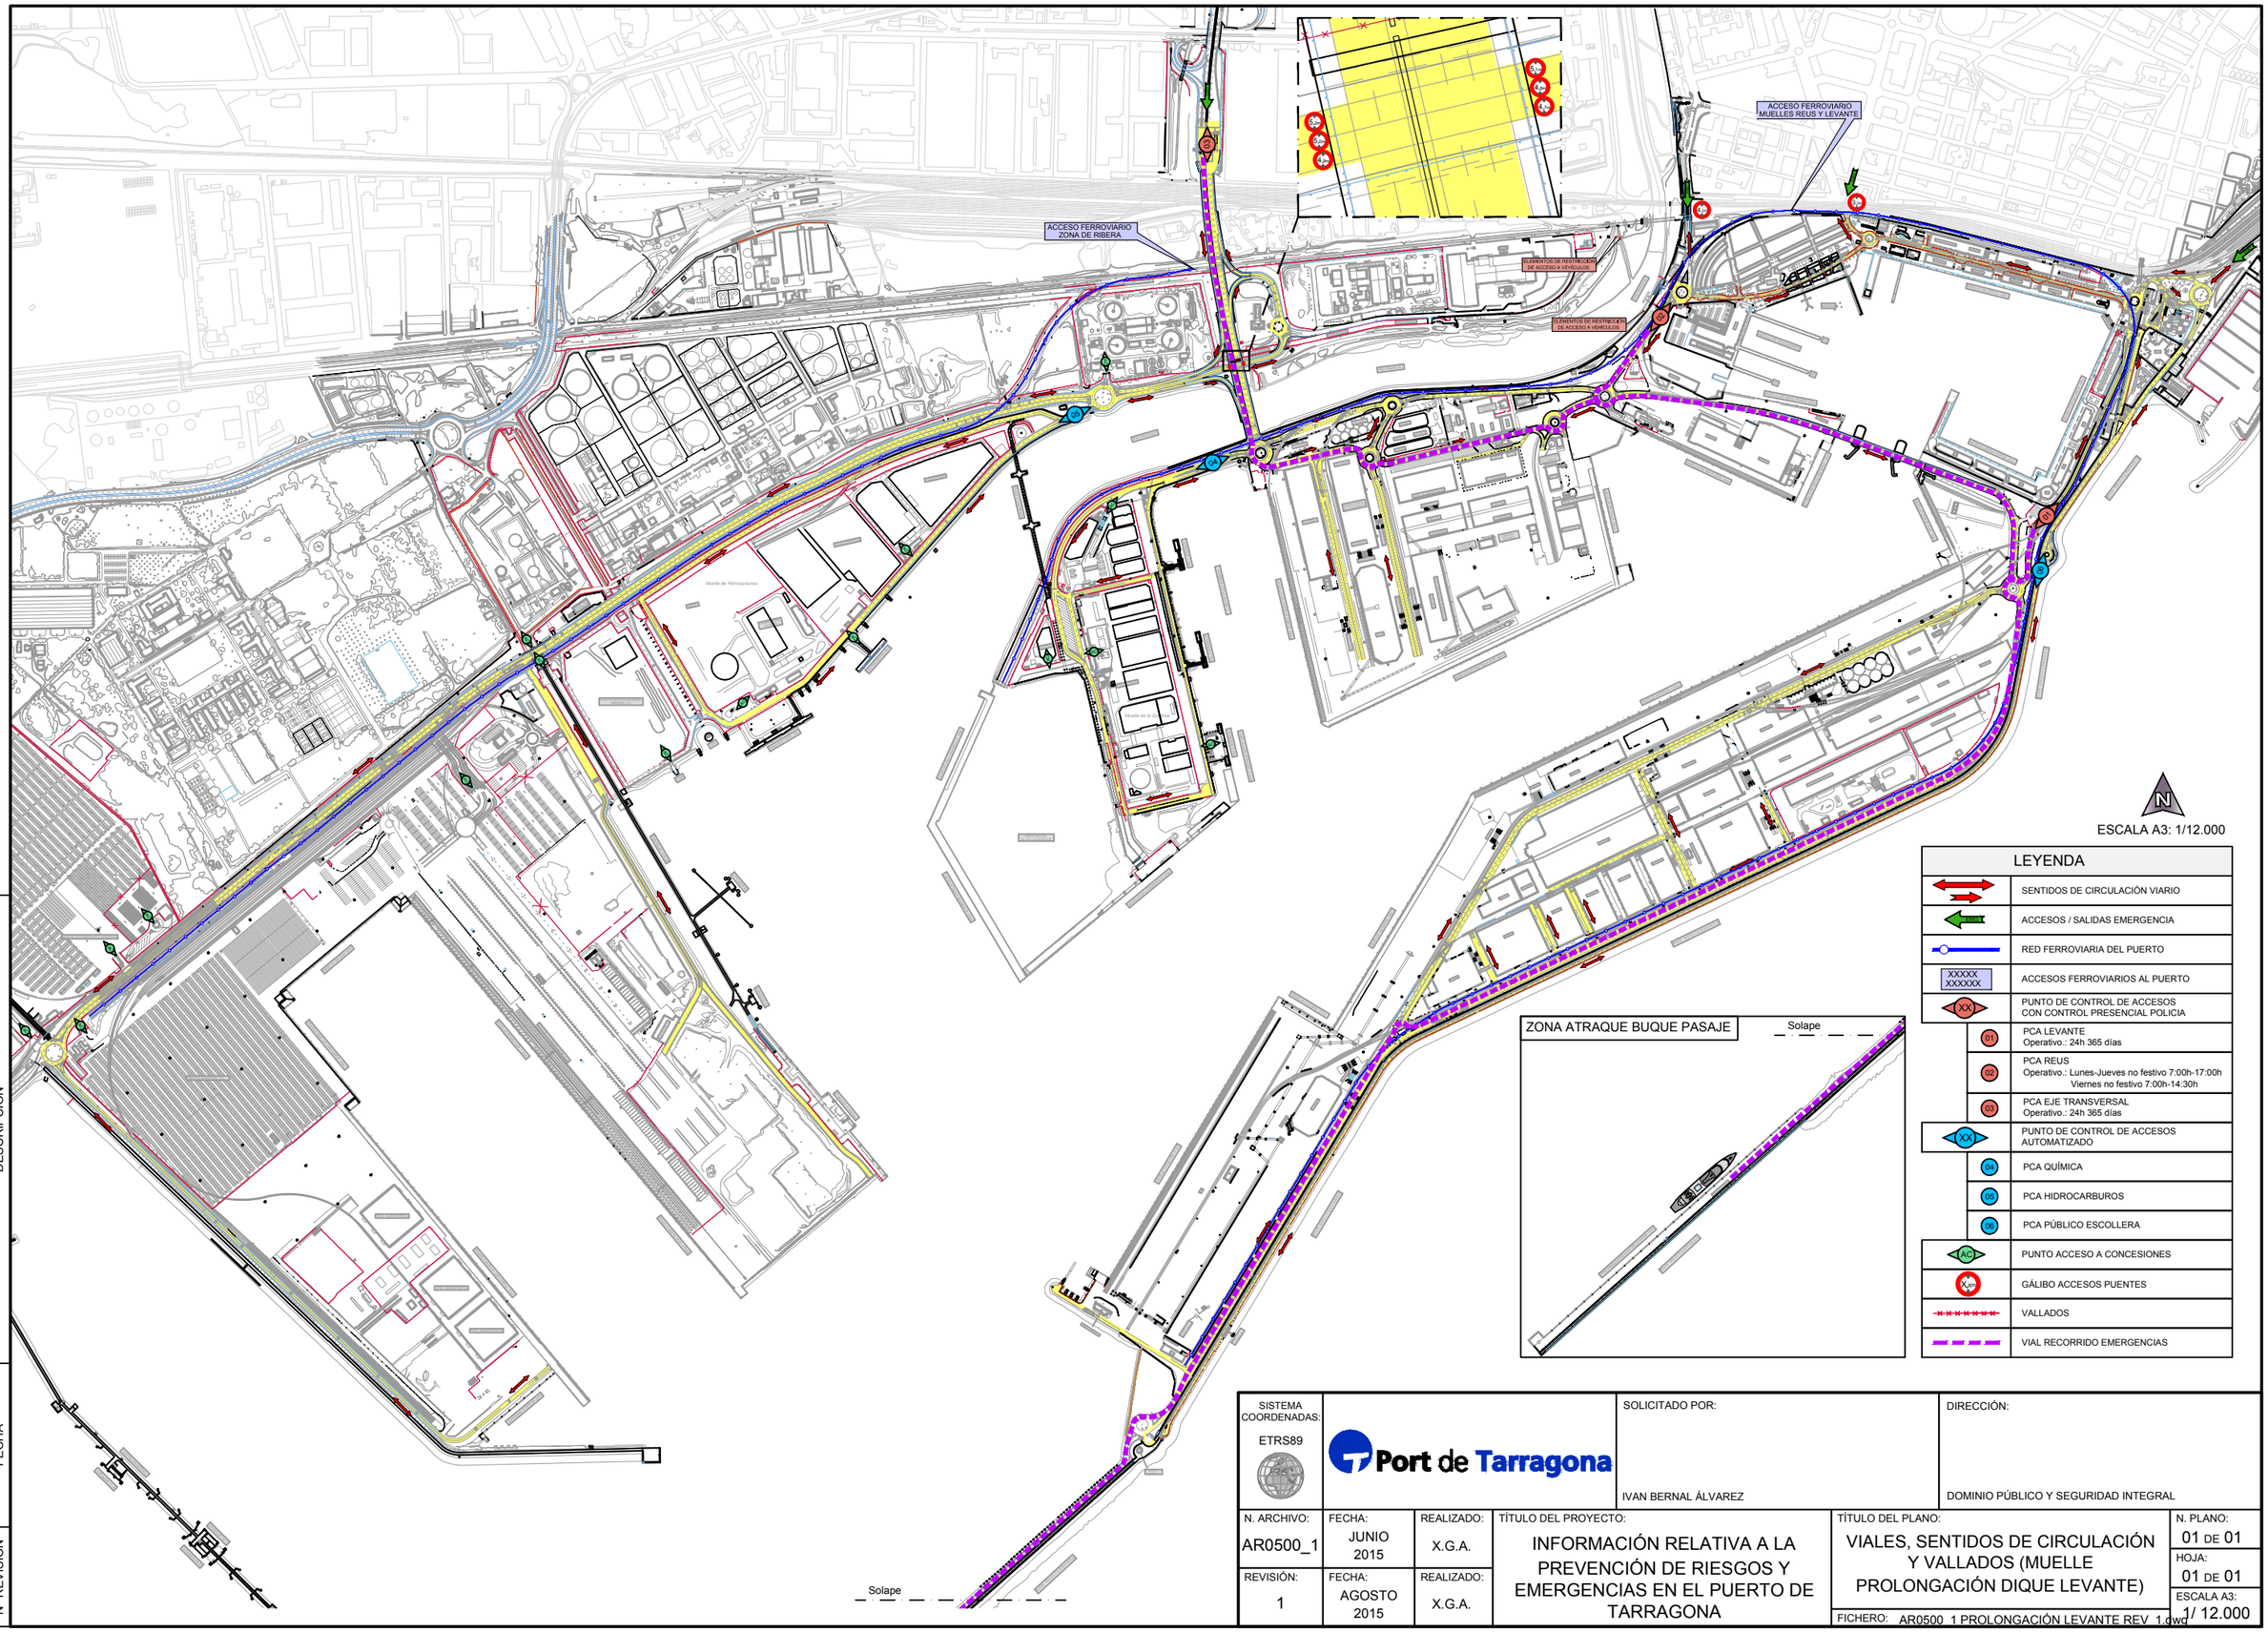

LEYENDA

	SENTIDOS DE CIRCULACIÓN VIARIO
	ACCESOS / SALIDAS EMERGENCIA
	RED FERROVIARIA DEL PUERTO
XXXXX XXXXXX	ACCESOS FERROVIARIOS AL PUERTO
XX	PUNTO DE CONTROL DE ACCESOS CON CONTROL PRESENCIAL POLICIA
01	PCA LEVANTE Operativo.: 24h 365 días
02	PCA REUS Operativo.: Lunes-Jueves no festivo 7:00h-17:00h Viernes no festivo 7:00h-14:30h
03	PCA EJE TRANSVERSAL Operativo.: 24h 365 días
XXX	PUNTO DE CONTROL DE ACCESOS AUTOMATIZADO
04	PCA QUÍMICA
05	PCA HIDROCARBUROS
06	PCA PÚBLICO ESCOLLERA
AC	PUNTO ACCESO A CONCESIONES
Xm	GÁLIBO ACCESOS PUENTES
	VALLADOS
	VIAL RECORRIDO EMERGENCIAS

Nº REVISIÓN	FECHA	DESCRIPCIÓN
REV.4		
REV.3		
REV.2		
REV.1	06/08/2015	ACTUALIZACIÓN HORARIO OPERATIVO PCA REUS

SISTEMA COORDENADAS: ETRS89

Port de Tarragona

SOLICITADO POR: IVAN BERNAL ÁLVAREZ

DIRECCIÓN: DOMINIO PÚBLICO Y SEGURIDAD INTEGRAL

N. ARCHIVO:	FECHA:	REALIZADO:	TÍTULO DEL PROYECTO:	TÍTULO DEL PLANO:	N. PLANO:
AR0500_1	JUNIO 2015	X.G.A.	INFORMACIÓN RELATIVA A LA PREVENCIÓN DE RIESGOS Y EMERGENCIAS EN EL PUERTO DE TARRAGONA	VIALES, SENTIDOS DE CIRCULACIÓN Y VALLADOS (MUELLE PROLONGACIÓN DIQUE LEVANTE)	01 DE 01
REVISIÓN: 1	FECHA: AGOSTO 2015	REALIZADO: X.G.A.			HOJA: 01 DE 01
				FICHERO: AR0500_1 PROLONGACIÓN LEVANTE REV_1.dwg	ESCALA A3: 1/ 12.000

Autoritat Portuària de Tarragona - Passeig de l'Escullera s/n. 43004 Tarragona - Tel./Fax 977 259 400 / 977 225 499